

CITTA' METROPOLITANA DI NAPOLI
COMUNE DI COMIZIANO
PUC
 PRELIMINARE DEL
PIANO URBANISTICO COMUNALE

QC07

○ R - Relazione di piano
 ○ QUADRO NORMATIVO - Norme tecniche di attuazione

Sistema relazionale e infrastrutturale esistente
 ■ PIANO STRUTTURALE

Il Sindaco:
 Dr. Ing. Severino Nappi

Assessore all'Urbanistica:
 Dott. Giovanni Santorelli

Progettista: Responsabile del Procedimento
 e Responsabile Servizio Tecnico:
 Arch. Raffaele Canonico

Consulenza Tecnico-Scientifica:
 Centro Interdipartimentale di
 Ricerca L.U.P.T.
 Università "Federico II" di Napoli

Gruppo di progettazione:
 Prof. Arch. Antonio Acierno
 (Responsabile scientifico)
 Arch. Gianluca Lanzì
 Arch. Luca Scalfidi
 Arch. Ivan Pistone
 Consulenza aspetti
 geologico-ambientali:
 Geol. Ferdinando Maria Musto

Responsabile Autorità Competente V.A.S.:
 Arch. Michele Papa UTC Comune di Cimtille
 Consulente V.A.S.:
 Ing. Carrella Raffaele

Studio geologico:
 Geol. Pier Paolo Ferraro



Studio Agronomico Uso del Suolo:
 Dr. Agr. Aniello Arbucci

○ CS1 - Inquadramento territoriale
 ○ QC02 - Coerenza con la pianificazione sovraordinata
 ○ QC03 - Attuazione del PRG vigente
 ○ QC04 - Sistema insediativo (tipo e assetto storico del territorio)
 ○ QC05 - Sistema insediativo (Assesti fisici, funzionali e produttivi del territorio)
 ○ QC06 - Sistema naturalistico ambientale e rurale (stato dell'ambiente)
 ● QC07 - Sistema relazionale e infrastrutturale esistente
 ○ QC08 - Il patrimonio dissesto, degradato, abusivo e dimantato
 ○ QC09 - Carta unica del territorio (Vincoli, valori, vulnerabilità)


○ CS2 - Quadro strutturale
 ○ OS01 - Quadro degli obiettivi e delle strategie
 ○ OS02 - Sistemi funzionali e rischi
 ○ OS03 - Zonizzazione del territorio comunale
 ○ OS04 - Standard residenziali, urbanistici e ambientali
 ○ OS05 - Carta del rischio alto
 ○ OS06 - Interventi per il centro storico

□ PIANO OPERATIVO

○ QP1 - Schede progettuali per le aree di trasformabilità
 ○ QP2 - Atto di programmazione degli interventi

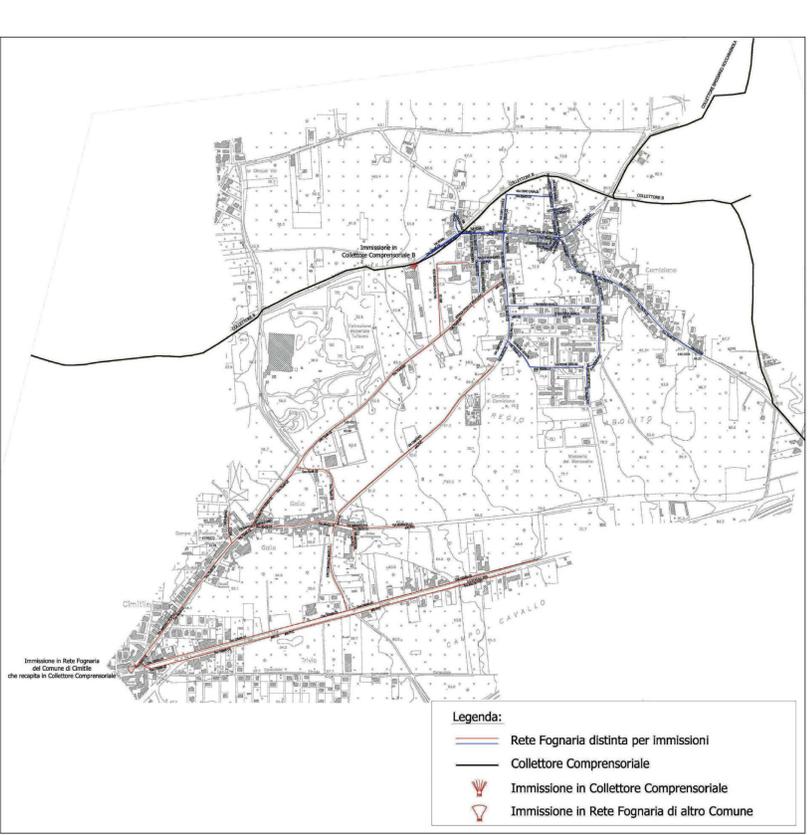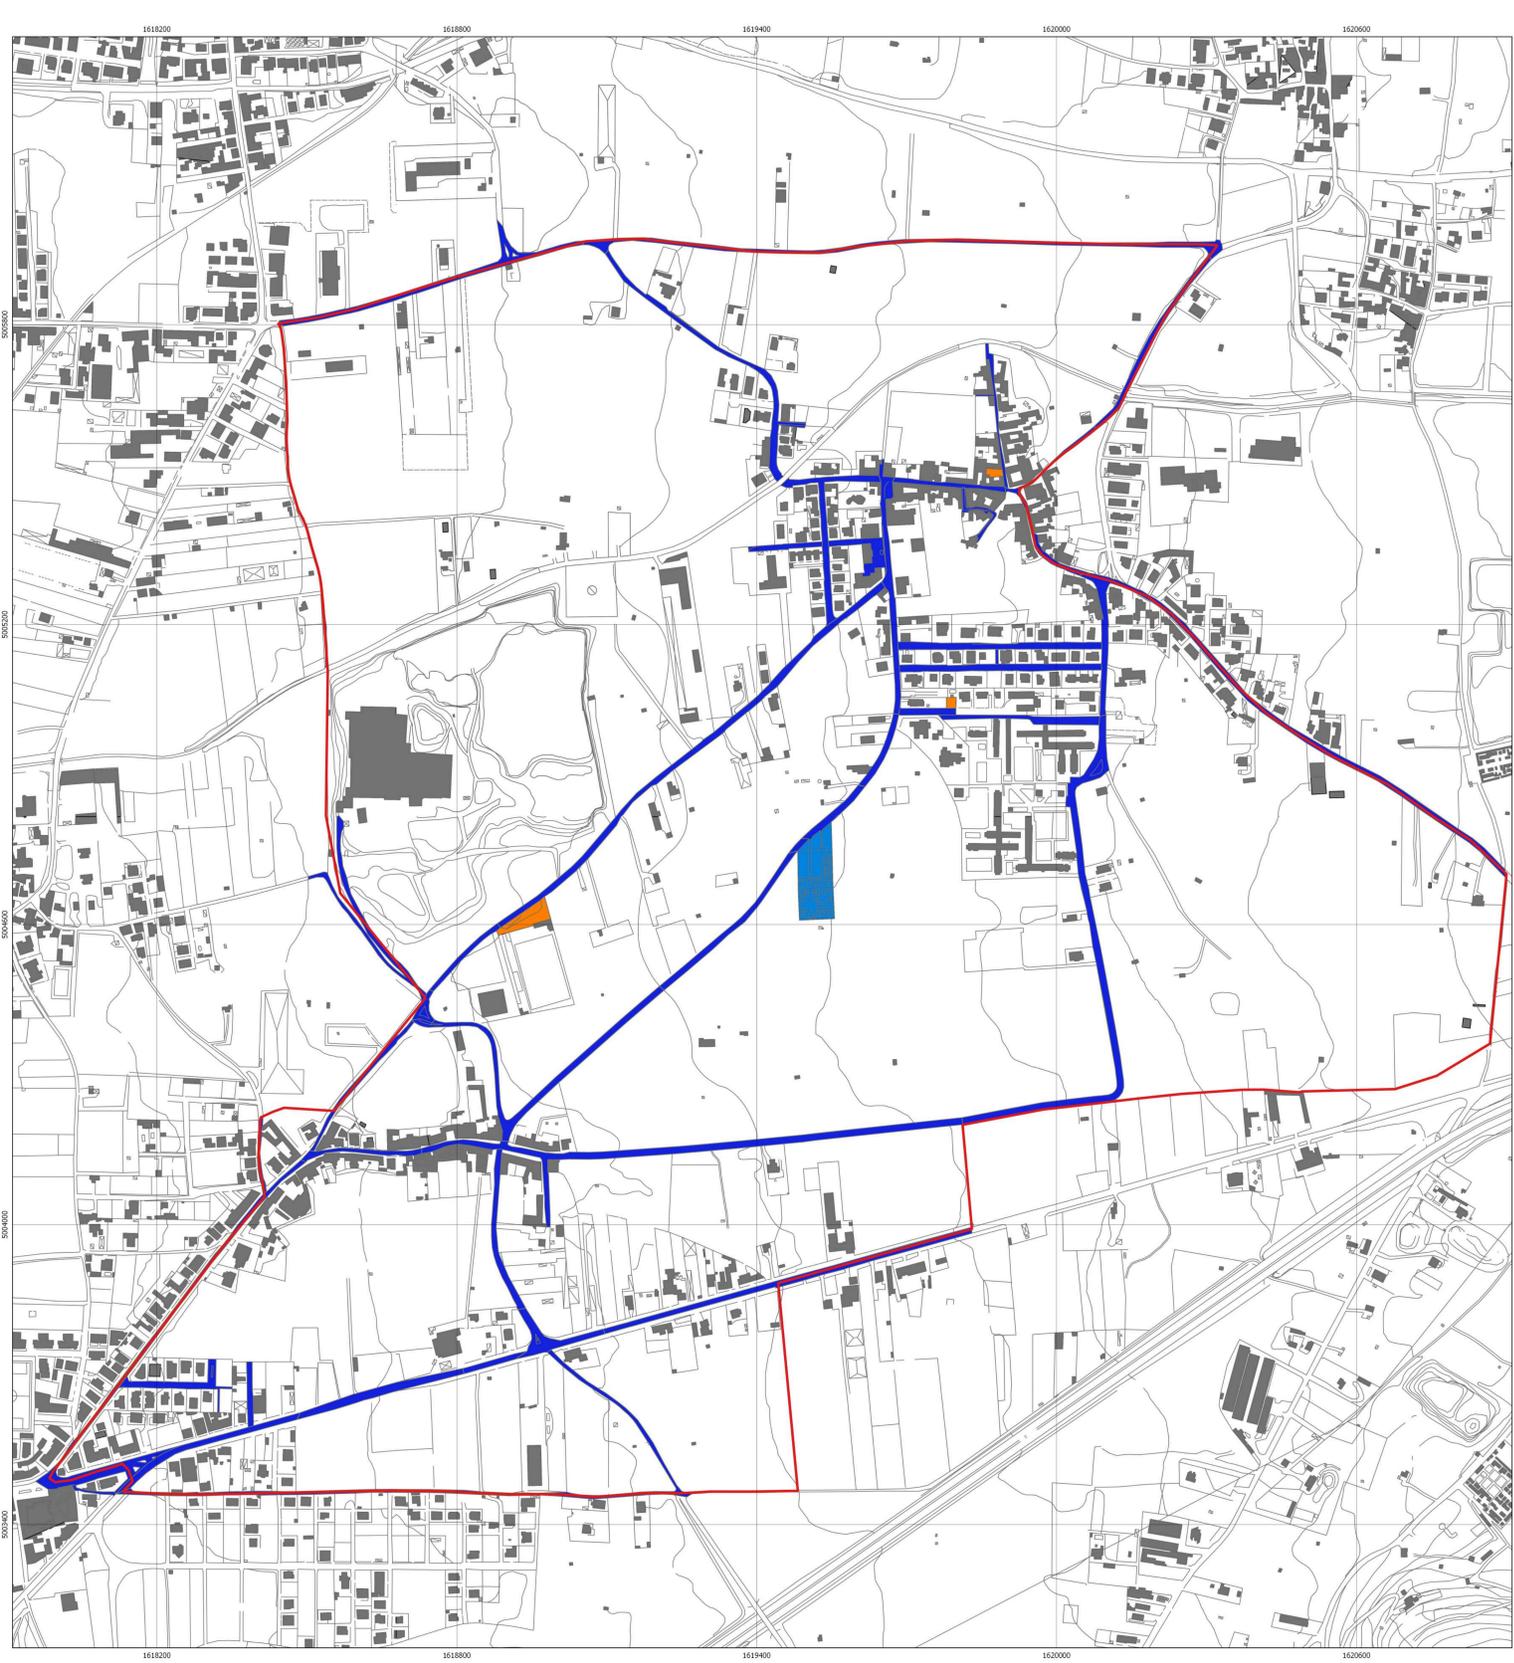

Recapiti finali della rete fognaria comunale

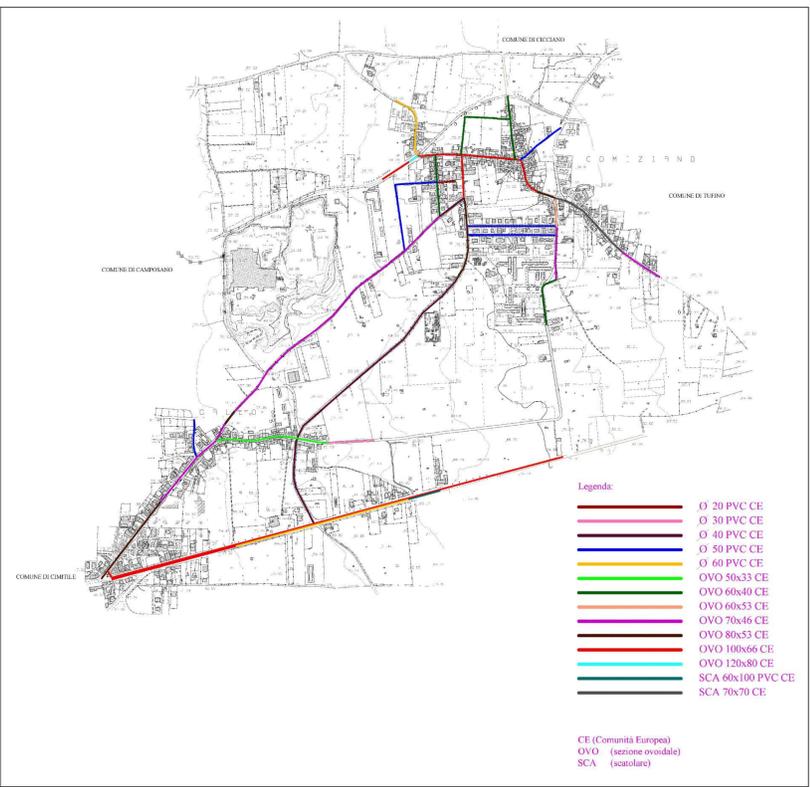

Schema della rete fognaria comunale

Legenda

- Limiti amministrativi comune Comiziano
- Carta tecnica derivata dalla CTR 2004
- Area cimiteriale
- Viabilità Comiziano
- Patrimonio edilizio
- Parcheggi esistenti

