

CITTA' METROPOLITANA DI NAPOLI
COMUNE DI COMIZIANO
PUC
 PRELIMINARE DEL
PIANO URBANISTICO COMUNALE

QC08 Scala: **1:2500**

QC08 **QC** O R - Relazione di piano
QC08 **QC** O **QUADRO NORMATIVO** - Norme tecniche di attuazione

Il patrimonio dismesso, degradato, abusivo e demaniale

PIANO STRUTTURALE

QC **QUADRO CONOSCATIVO**

- QC01 - Inquadramento territoriale
- QC02 - Coerenza con la pianificazione sovraordinata
- QC03 - Attuazione del PRG vigente
- QC04 - Sistema insediativo (Uso e assetto storico del territorio)
- QC05 - Sistema insediativo (Aspetti fisici, funzionali e produttivi del territorio)
- QC06 - Sistema naturalistico ambientale e rurale (stato dell'ambiente)
- QC07 - Sistema relazionale e infrastrutturale esistente
- QC08 - Il patrimonio dismesso, degradato, abusivo e demaniale
- QC09 - Carta unica del territorio (Vincoli, valori, vulnerabilità)

CS **QUADRO STRUTTURALE**

- CS01 - Quadro degli obiettivi e delle strategie
- CS02 - Sistemi funzionali e rischi
- CS03 - Zonizzazione del territorio comunale
- CS04 - Standard residenziali, urbanistici e ambientali
- CS05 - Carta del rischio alto
- CS06 - Interventi per il centro storico

PO **QUADRO PROGRAMMATICO**

- PO01 - Schede progettuali per le aree di trasformabilità
- PO02 - Atto di programmazione degli interventi

Il Sindaco:
 Dr. Ing. Severino Nappi

Assessore all'Urbanistica:
 Dott. Giovanni Santorelli


Progettista: Responsabile del Procedimento
 e Responsabile Servizio Tecnico:
 Arch. Raffaele Canonico

Consulenza Tecnico-Scientifica:
 Centro Interdipartimentale di
 Ricerca L.U.P.T.
 Università "Federico II" di Napoli
 Gruppo di progettazione:
 Prof. Arch. Antonio Acierno
 (Responsabile scientifico)
 Arch. Gianluca Lanza
 Arch. Luca Scalfidi
 Arch. Ivan Pistone
 Consulenza aspetti
 geologico-ambientali:
 Geol. Ferdinando Maria Musto

Responsabile Autorità Competente V.A.S.:
 Arch. Michele Papa UTC Comune di Cimtilite
 Consulente V.A.S.:
 Ing. Carrella Raffaele

Studio geologico:
 Geol. Pier Paolo Ferraro

Studio Agronomico Uso del Suolo:
 Dr. Agr. Aniello Arbucci

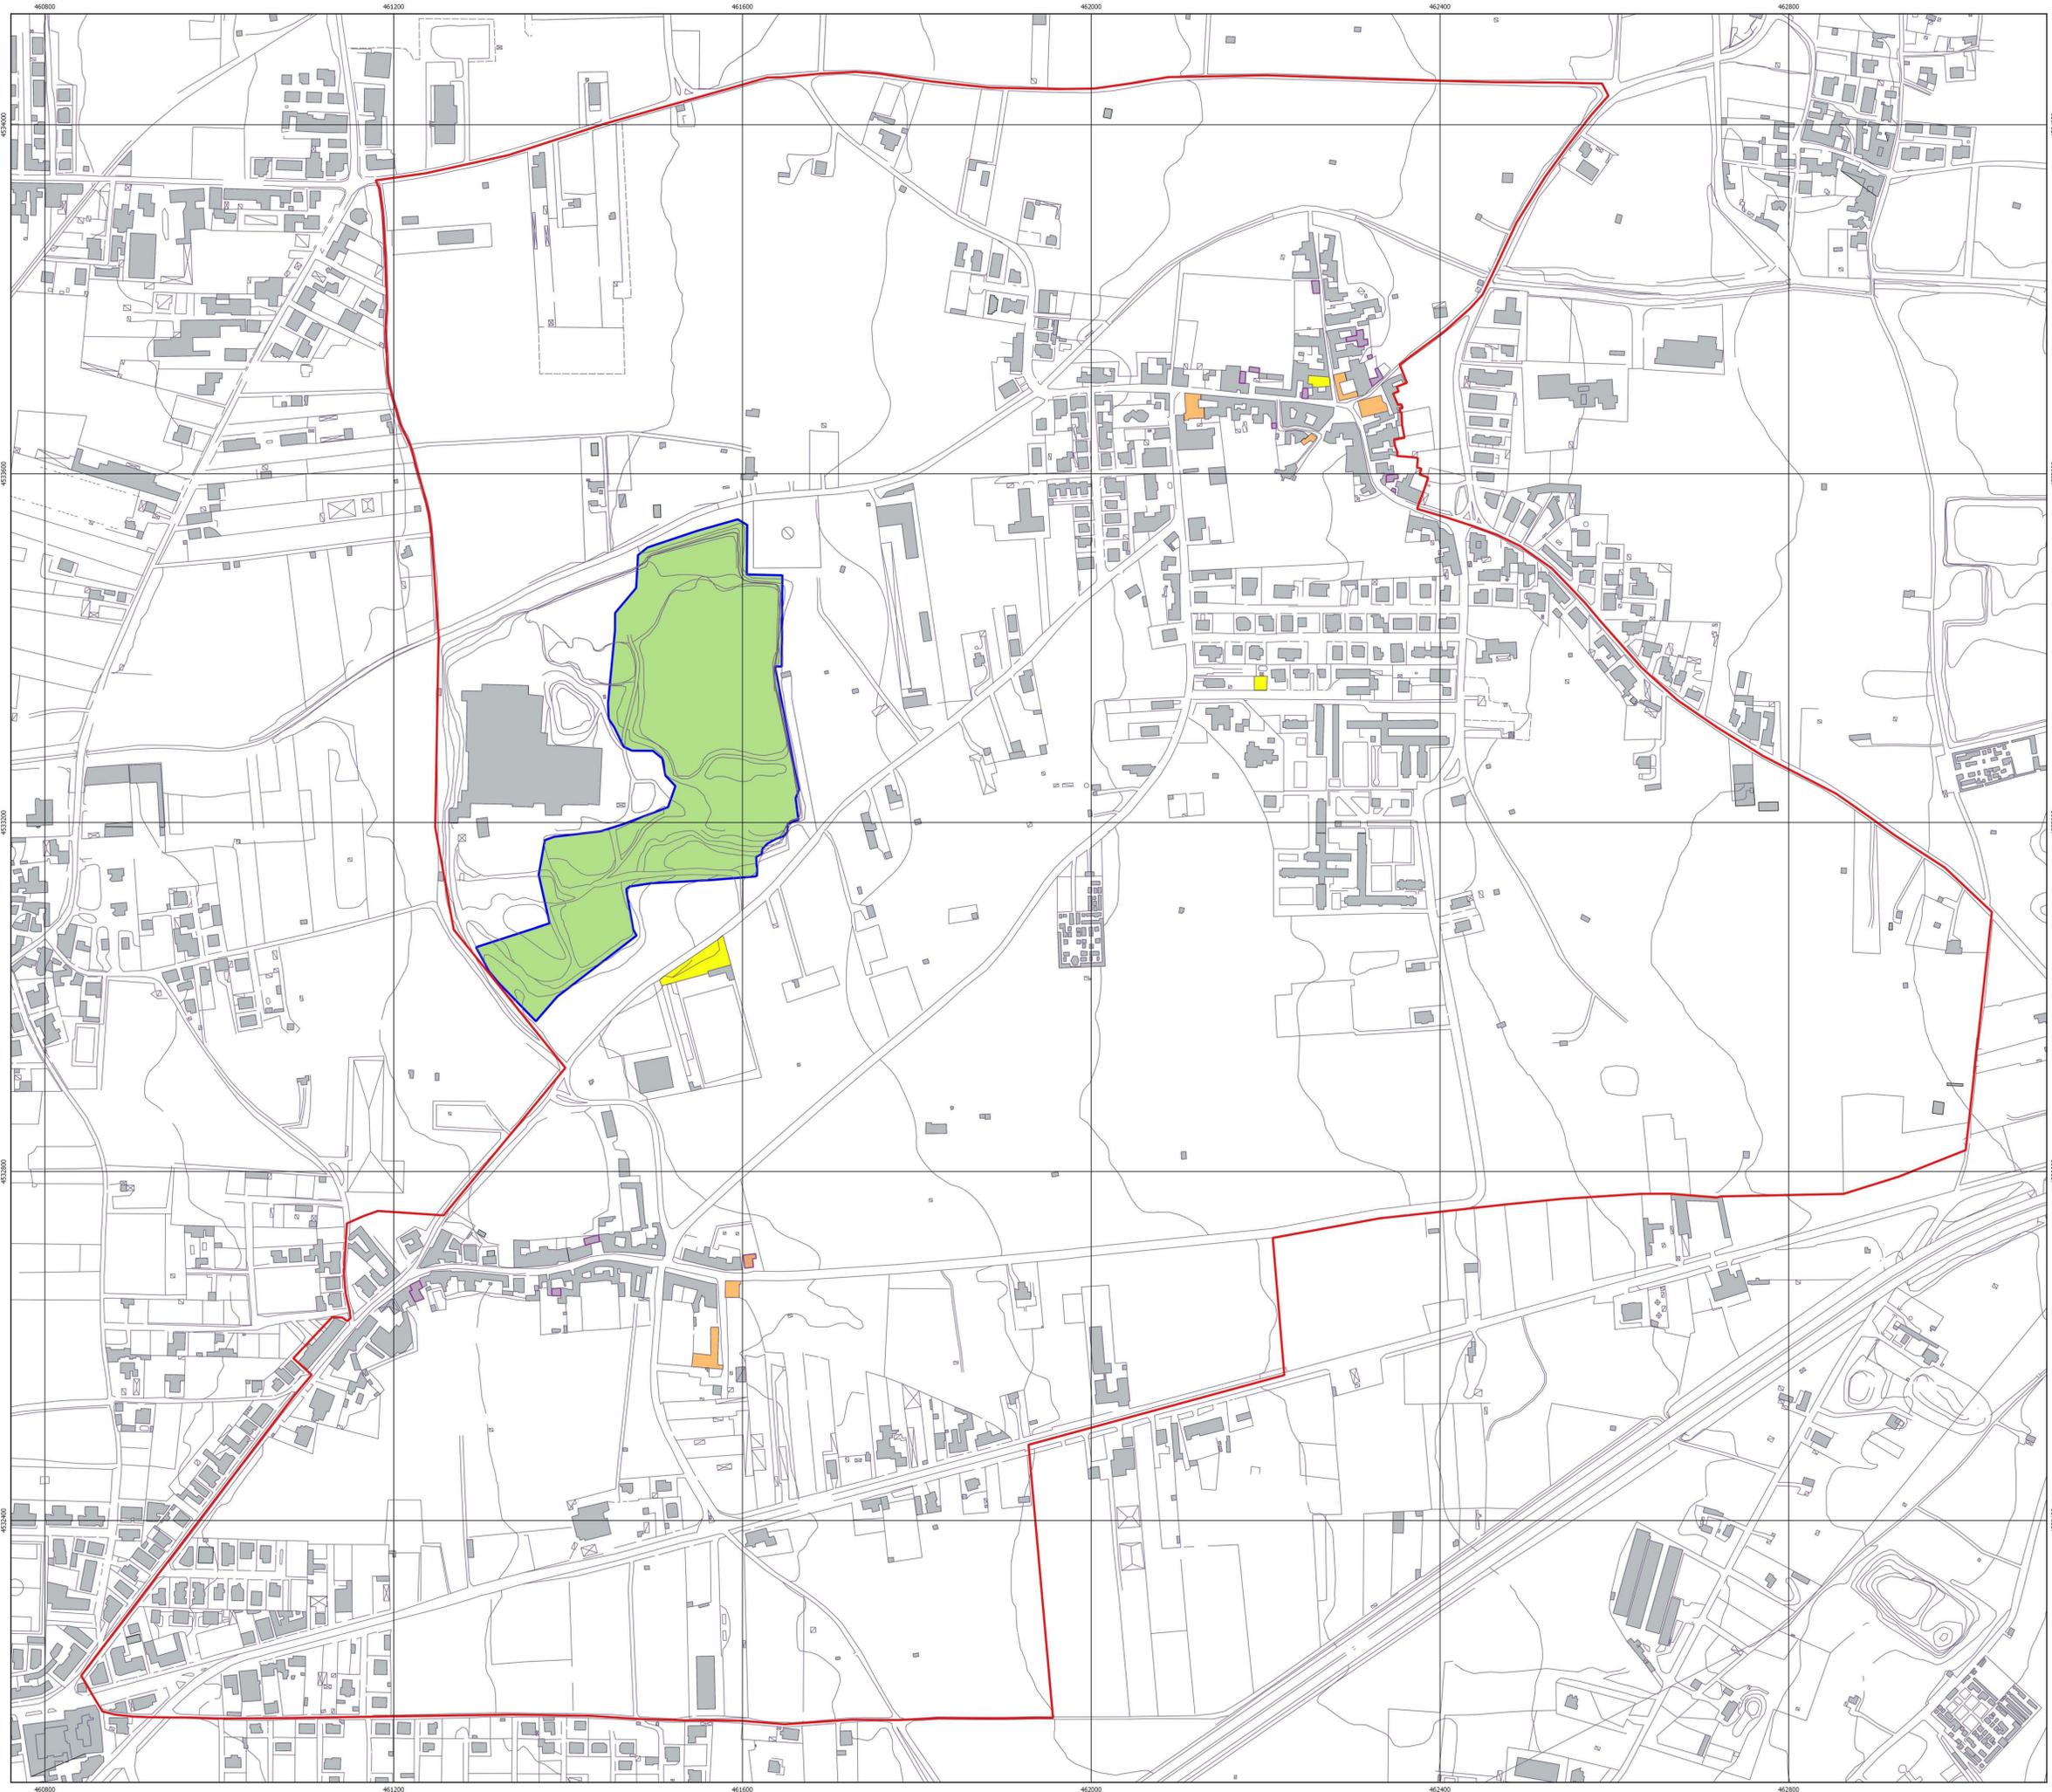

LEGENDA

- Limiti amministrativi del comune di Comiziano
- Carta tecnica di base derivata dalla CTR 2004
- Le componenti del patrimonio edilizio
- Edifici di interesse storico-artistico
- Caratteristiche manutentive pessime
- Area della cava esaurita da riqualificare
- Parcheggi esistenti

100 0 100 200 300 m