

CITTA' METROPOLITANA DI NAPOLI
COMUNE DI COMIZIANO
PUC
 PRELIMINARE DEL
PIANO URBANISTICO COMUNALE

QC09 Scala: **1:2500**

Carta unica del territorio
 (Vincoli, valori, vulnerabilità)

PIANO STRUTTURALE

Il Sindaco:
 Dr. Ing. Severino Nappi

Assessore all'Urbanistica:
 Dott. Giovanni Santorelli

Progettista: Responsabile del Procedimento
 e Responsabile Servizio Tecnico:
 Arch. Raffaele Canonico

Consulenza Tecnico-Scientifica:
 Centro Interdipartimentale di
 Ricerca L.U.P.T.
 Università "Federico II" di Napoli
 Gruppo di progettazione:
 Prof. Arch. Antonio Acerno
 (Responsabile scientifico)
 Arch. Gianluca Lanzì
 Arch. Luca Scalfidi
 Arch. Ivan Pistone
 Consulenza aspetti
 geologico-ambientali:
 Geol. Ferdinando Maria Musto

Responsabile Autorità Competente V.A.S.:
 Arch. Michele Papa UTC Comune di Cimitele
 Consulente V.A.S.:
 Ing. Carrella Raffaele

Studio geologico:
 Geol. Pier Paolo Ferraro

Studio Agronomico Uso del Suolo:
 Dr. Agr. Aniello Arbucci

QUADRO CONOSCITIVO

- QC01 - Inquadramento territoriale
- QC02 - Coerenza con la pianificazione sovraordinata
- QC03 - Attuazione del PRG vigente
- QC04 - Sistema insediativo (tipo e assetto storico del territorio)
- QC05 - Sistema insediativo (Assesti fisici, funzionali e produttivi del territorio)
- QC06 - Sistema naturalistico ambientale e rurale (stato dell'ambiente)
- QC07 - Sistema relazionale e infrastrutturale esistente
- QC08 - Il patrimonio dissesto, degradato, abusivo e dimaiante
- QC09 - Carta unica del territorio (Vincoli, valori, vulnerabilità)


QUADRO STRUTTURALE

- QS01 - Quadro degli obiettivi e delle strategie
- QS02 - Sistemi funzionali e rischi
- QS03 - Zonizzazione del territorio comunale
- QS04 - Standard residenziali, urbanistici e ambientali
- QS05 - Carta del rischio alto
- QS06 - Interventi per il centro storico

PIANO OPERATIVO

QUADRO PROGRAMMATICO

- QP01 - Schede progettuali per le aree di trasformabilità
- QP02 - Atto di programmazione degli interventi

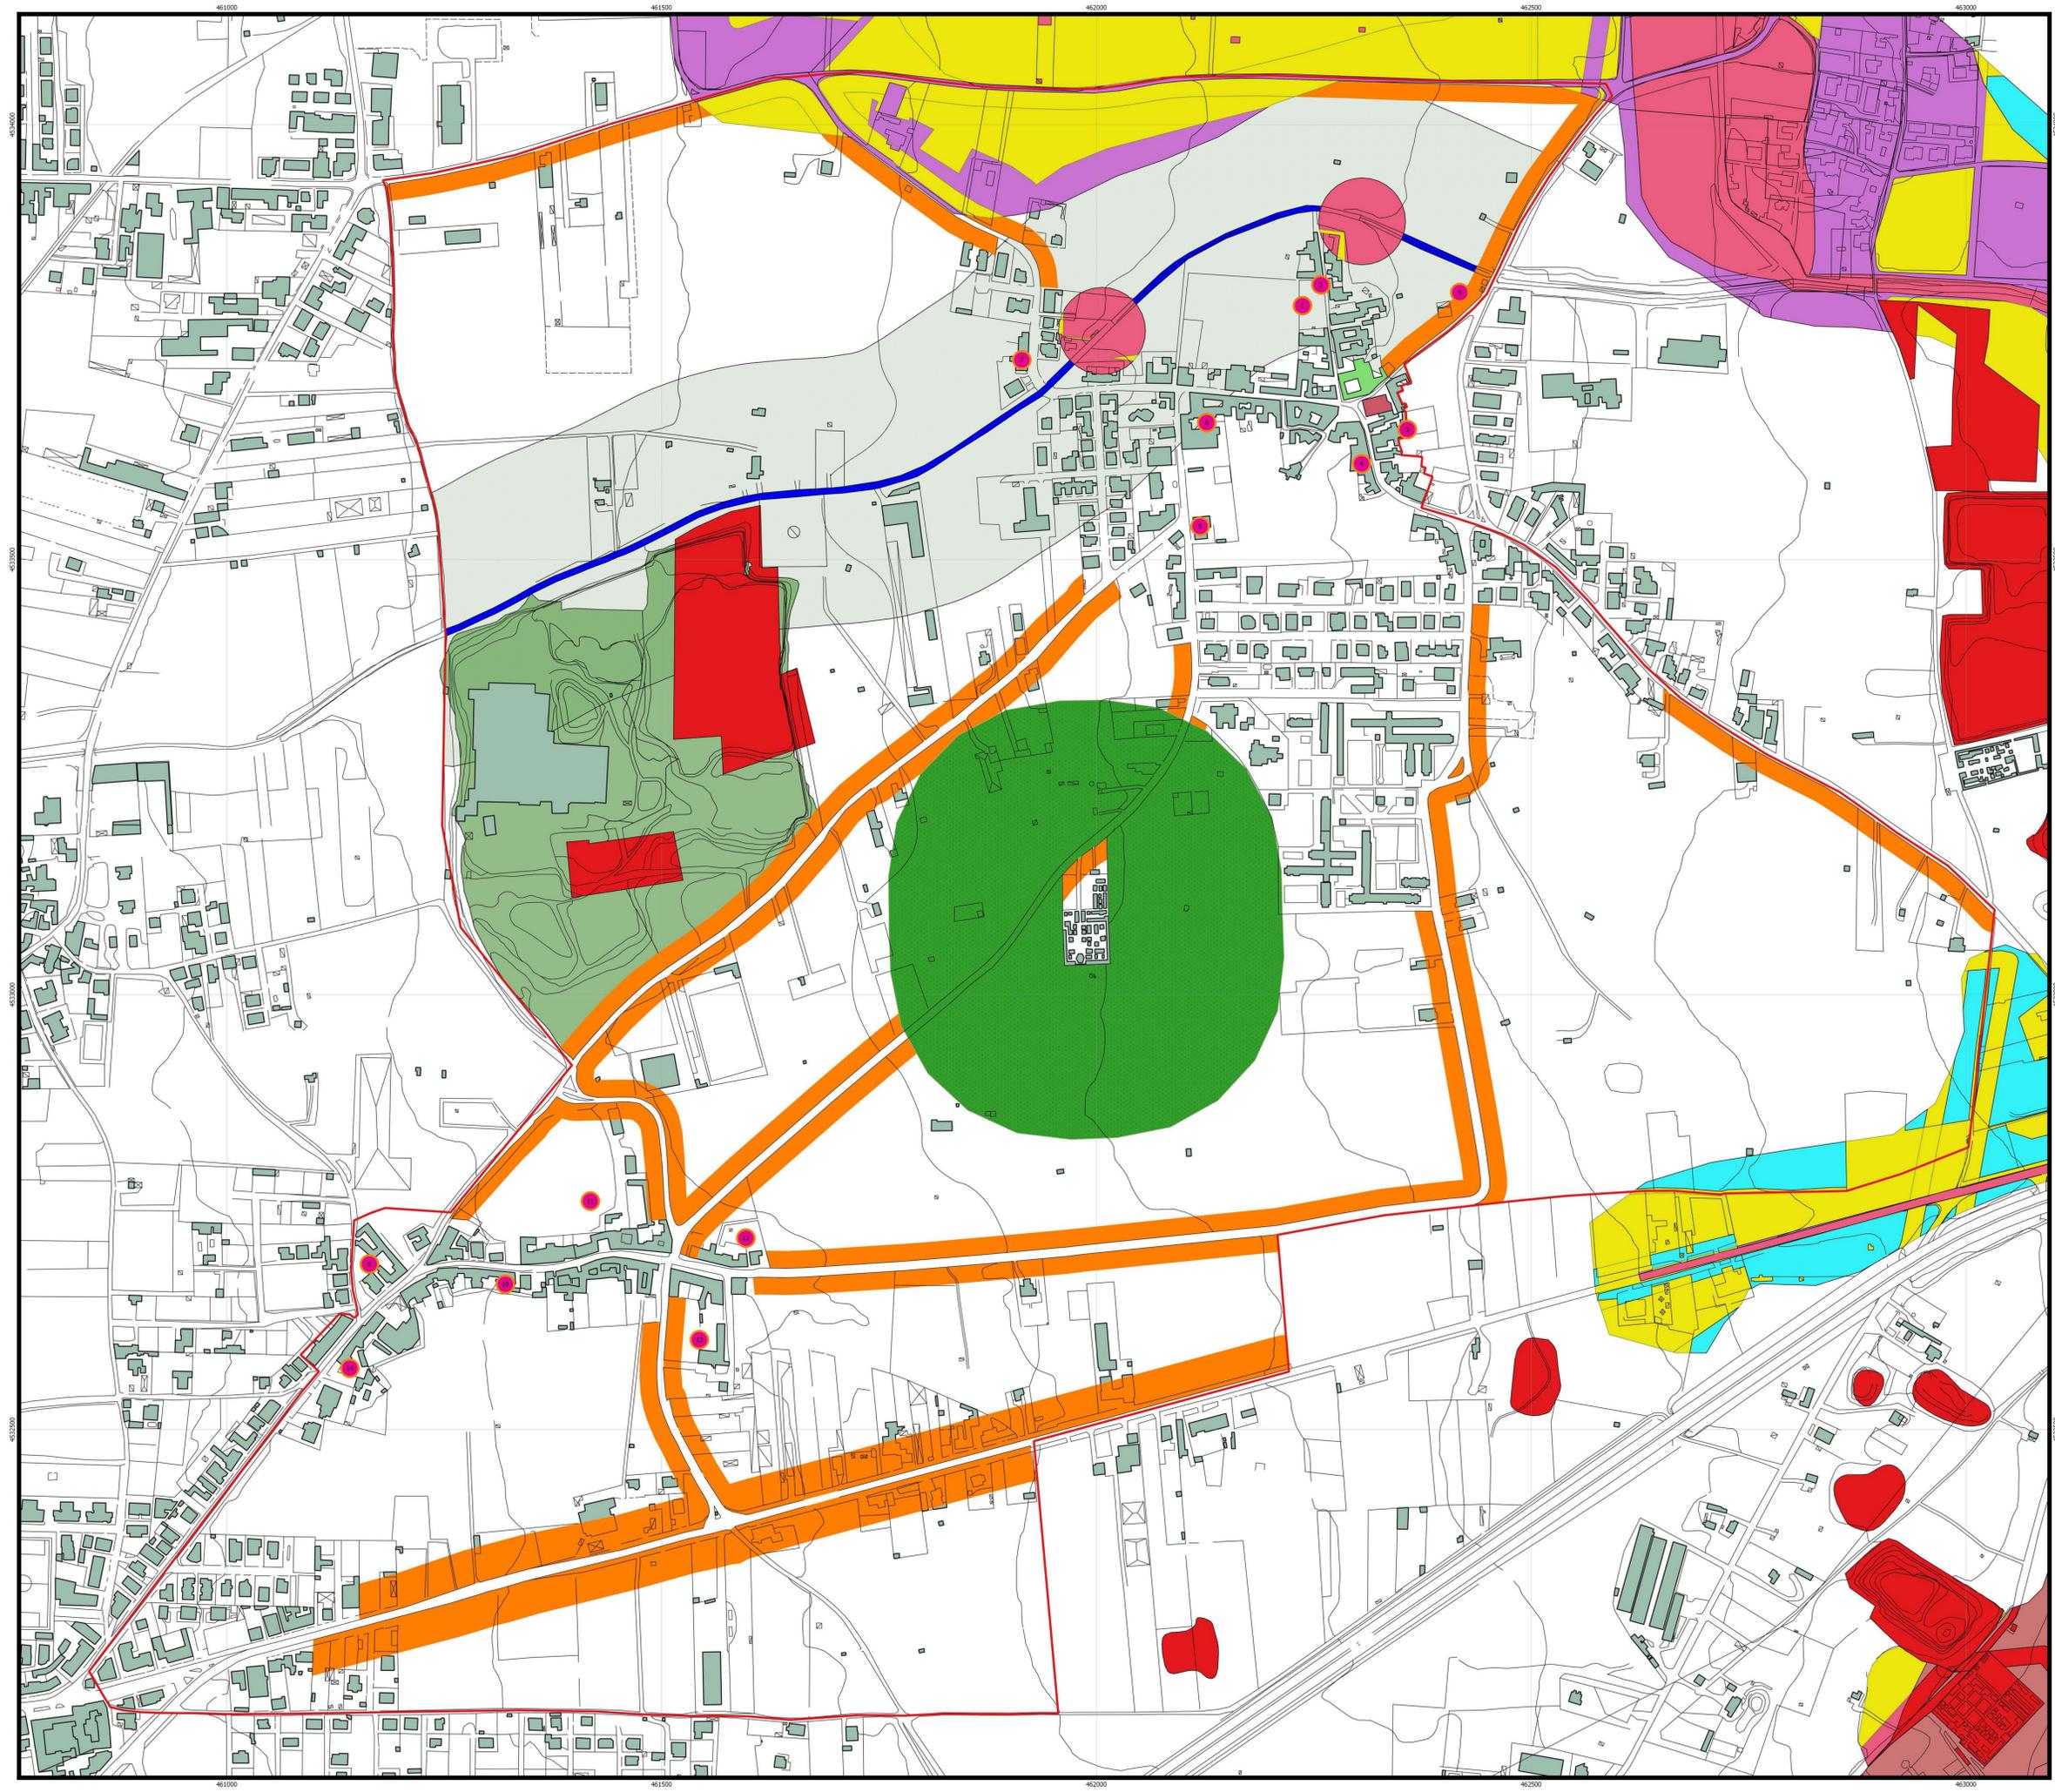

LEGENDA

- Limiti amministrativi comune Comiziano
- Carta Tecnica Provinciale
- Fascia di rispetto cimiteriale
- Fascia di rispetto stradale
- Edificato
- Alveo
- Fascia di rispetto alveo
- Immobili vincolati ex D.Lgs 42/2004
- Palazzo D'Afflitto
- Parrocchiale di San Severino
- Rischio Frane
 - R1
 - R2
 - R3
 - R4
- Rischio Idraulico
 - R1
 - R2
 - R3
 - R4
- Centro storico
- Area di rispetto cimiteriale
- Cava di tufo a cielo aperto
- Cavità e cantine

ID	Descrizione	Località
1	Cantina "Miele - Santorelli"	Comiziano
2	Cantina "Nappi"	Comiziano
3	Cantina "Santorelli - Genovesi"	Comiziano
4	Cantina "Chiosola"	Comiziano
5	Cavità "Palazzo Santorelli"	Comiziano
6	Cantina "Del Balzo - Santorelli"	Comiziano
7	Cantina De Palma"	Comiziano
8	Cantina "Baglivo"	Comiziano
9	Cantina "Donna Giocanda"	Gallo di Comiziano
10	Cantina "Eredi Napolitano"	Gallo di Comiziano
11	Cantina "Galasso - Salerno - Allocca"	Gallo di Comiziano
12	Cantina "Eredi Manco"	Gallo di Comiziano
13	Cavità "Cisterna"	Gallo di Comiziano
14	Cavità "Pozza"	Gallo di Comiziano

70 0 70 140 210 280 m